

ΕΦΗΜΕΡΙΣ ΤΗΣ ΚΥΒΕΡΝΗΣΕΩΣ
ΤΗΣ ΕΛΛΗΝΙΚΗΣ ΔΗΜΟΚΡΑΤΙΑΣ

ΕΝ ΑΘΗΝΑΙΣ ΤΗι 22 ΙΟΥΛΙΟΥ 1980 | ΤΕΥΧΟΣ ΤΕΤΑΡΤΟΝ | ΑΡΙΘΜΟΣ ΦΥΛΛΟΥ 401

ΠΕΡΙΕΧΟΜΕΝΑ

ΔΙΑΤΑΓΜΑΤΑ

Περὶ δημιουργίας ζώνης παραλίας εἰς θέσιν ἀπὸ ΑΠΟΘΗΚΗ ΟΣΕ μέχρι ΕΡΓΟΣΤΑΣΙΟΥ ΙΖΟΛΑ Περιφερείας Χαλκίδος, δικαιοδοσίας Λιμενικοῦ Ταμείου Χαλκίδος. 1

Περὶ δημιουργίας ζώνης παραλίας εἰς περιοχὴν Κοινότητος Ἀχλαδίου Ν. Φθιώτιδος, πρὸ ἰδιοκτησίας Α.Ε. «AGROINVEST». 2

ΑΠΑΛΛΟΤΡΙΩΣΕΙΣ

ΑΠΟΦΑΣΕΙΣ

Περὶ ἀναγκαστικῆς ἀπαλλοτριώσεως ἐκτάσεως, γιὰ τὴν ἀνέγερση τοῦ Διοικητηρίου Βοιωτίας. 3

Περὶ ἀναγκαστικῆς ἀπαλλοτριώσεως οἰκοπεδικῆς ἐκτάσεως στὴν περιοχὴ Σταφιδαλώνων Αἰγίου, γιὰ τὴν ἀνέγερση τοῦ 7ου Δημοτ. Σχολείου Αἰγίου. 4

Περὶ μερικῆς ἀνακλήσεως τῆς ἀπαλλοτριώσεως ποὺ κηρύχθηκε μὲ τὴν κοινὴ ὑπουργικὴ ἀπόφαση Δ. 8323/8865/11.1.1972 (ΦΕΚ 13/1972, τ. Δ'), γιὰ τὴν κατασκευὴ τοῦ ἀρδευτικοῦ δικτύου δορείας ζώνης Πηνειοῦ Ἠλείας. 5

Περὶ βεβαιώσεως τῆς αὐτοδικαίας ἀνακλήσεως τῆς ἀπαλλοτριώσεως ποὺ κηρύχθηκε δυνάμει τῆς κοινῆς ὑπουργικῆς ἀποφάσεως Δ. 800/820/75 (ΦΕΚ 84/16.4.75, τ. Δ'). 6

Περὶ κηρύξεως ὡς ἀναδασωτέας δημόσιας δασικῆς ἐκτάσεως στὴ θέση Κοκκινέζα Μυρτέζα τῆς Κοινότητας Μαραθῶνος ("Ανω Σούλι) τοῦ Νομοῦ Ἀττικῆς, Διαμ. Ἀνατ. Ἀττικῆς. 7

Περὶ κηρύξεως ὡς ἀναδασωτέας δημόσιας δασικῆς ἐκτάσεως στὴ θέση Τροχάλοι τῆς Κοινότητας Καρυῶν τοῦ Ν. Λακωνίας. 8

ΑΝΑΚΟΙΝΩΣΕΙΣ

Περὶ ἀνακοινώσεως παρακαταθέσεως ἀποζημιώσεως γιὰ ἀπαλλοτρίωση ἀκινήτων πρὸς κατασκευὴ τῆς Ἐθνικῆς ὁδοῦ Καλαμάτας — Τριπόλεως — Ἀθηνῶν (τμῆμα Ἁγίου Φλώρου — Θουρίας). 9

Περὶ εἰδοποιήσεως γιὰ τὴν παρακατάθεση ὀφειλομένης ἀποζημιώσεως ἀπὸ ἀναγκαστικὴ ἀπαλλοτρίωση ἀκινήτου στὸ Ν. Εὐρυτανίας. 10

ΠΟΛΕΟΔΟΜΙΑ

ΑΝΑΚΟΙΝΩΣΕΙΣ

Περὶ εἰδοποιήσεως γενομένης παρακαταθέσεως ἀποζημιώσεως ρυμοτομηθείσης ἐκτάσεως εἰς περιοχὴν Δήμου Περιστερίου. 11

ΔΙΑΤΑΓΜΑΤΑ

(1)

Περὶ δημιουργίας ζώνης παραλίας εἰς θέσιν ΑΠΟΘΗΚΗ ΟΣΕ μέχρι ΕΡΓΟΣΤΑΣΙΟΥ ΙΖΟΛΑ Περιφερείας Χαλκίδος, δικαιοδοσίας Λιμενικοῦ Ταμείου Χαλκίδος.

Ο ΠΡΟΕΔΡΟΣ ΤΗΣ ΕΛΛΗΝΙΚΗΣ ΔΗΜΟΚΡΑΤΙΑΣ

Ἔχοντες ὑπ' ὄψει: 1) Τὰς διατάξεις τοῦ ἄρθρου 6 τοῦ Α.Ν. 2344/1940 «περὶ αἰγιαλοῦ καὶ παραλίας», 2) τὰς διατάξεις τοῦ Ν. 400/1976 «περὶ Ὑπουργικοῦ Συμβουλίου καὶ Ὑπουργείων», 3) τὴν ὑπ' ἀριθ. 135/29.7.1974 Πρᾶξιν τοῦ Ὑπουργικοῦ Συμβουλίου «περὶ συστάσεως Τριμελοῦς ἐξ Ὑπουργῶν Ἐπιτροπῆς», 4) τὴν ὑπ' ἀριθ. 545/2.5.80 Πρᾶξιν τῆς Τριμελοῦς ἐξ Ὑπουργῶν Ἐπιτροπῆς, 5) τὴν ὑπ' ἀριθ. Δ. 2652/66/20.5.1980 κοινὴν ἀπόφασιν τοῦ Πρωθυπουργοῦ καὶ τοῦ Ὑπουργοῦ τῶν Οἰκονομικῶν «περὶ ἀναθέσεως ἁρμοδιοτήτων εἰς τοὺς Ὑφυπουργοὺς Οἰκονομικῶν», 6) τὴν ὑπὸ τοῦ Γενικοῦ Ἐπιτελείου Ναυτικοῦ διατυπωθεῖσαν διὰ τοῦ ὑπ' ἀριθμὸν Φ.187.2/626/79/20.9.79 ἐγγράφου του σύμφωνον γνώμην, προτάσει τοῦ Ὑφυπουργοῦ Οἰκονομικῶν, ἀποφασίζομεν:

Ἄρθρον μόνον.

Ἐγκρίνομεν πρὸς προσαύξησιν τοῦ αἰγιαλοῦ, διὰ τὴν δημιουργίαν ζώνης παραλίας εἰς θέσιν ἀπὸ ΑΠΟΘΗΚΗ ΟΣΕ μέχρι ΕΡΓΟΣΤΑΣΙΟΥ ΙΖΟΛΑ Περιφερείας Χαλκίδος, δικαιοδοσίας Λιμενικοῦ Ταμείου Χαλκίδος, ὡς ἡ ὁριογραμμὴ ταύτης καθωρίσθη ὑπὸ τῆς κατὰ τὸ ἄρθρον 74 τοῦ Π.Δ. 636/1977 Ἐπιτροπῆς καὶ εἰκονίζεται εἰς τὸ ἀπὸ Μάρτιον 1977 καὶ ὑπὸ κλίμακα 1:1000 τοπογραφικὸν διάγραμμα τοῦ Μηχανικοῦ Ἀναστ. Ἀναστασίου, ὅπερ ἐθεωρήθη τὴν 10.3.1978 ὑπὸ τῆς Δ/νσεως Τεχνικῶν Ὑπηρεσιῶν Νομοῦ Εὐβοίας καὶ συνοδεύει τὴν ἀπὸ 13.7.1979 σχετικὴν ἔκθεσιν τῆς προαναφερθείσης Ἐπιτροπῆς.

Εἰς τὸν Ὑφυπουργὸν Οἰκονομικῶν, ἀνατίθεμεν τὴν δημοσίευσιν καὶ ἐκτέλεσιν τοῦ παρόντος Διατάγματος.

Ἐν Ἀθήναις τῇ 9 Ἰουλίου 1980

Ο ΠΡΟΕΔΡΟΣ ΤΗΣ ΔΗΜΟΚΡΑΤΙΑΣ

ΚΩΝΣΤΑΝΤΙΝΟΣ Γ. ΚΑΡΑΜΑΝΛΗΣ

Ο ΥΦΥΠΟΥΡΓΟΣ ΟΙΚΟΝΟΜΙΚΩΝ

ΠΑΝΑΓΙΩΤΗΣ ΜΠΟΚΟΒΟΣ

(2)

Περὶ δημιουργίας ζώνης παραλίας εἰς περιοχὴν Κοινότητος Ἀχλαδίου Ν. Φθιώτιδος, πρὸ ἰδιοκτησίας Α.Ε. «AGROINVEST».

Ο ΠΡΟΕΔΡΟΣ
ΤΗΣ ΕΛΛΗΝΙΚΗΣ ΔΗΜΟΚΡΑΤΙΑΣ

Ἔχοντες ὑπ' ὄψει: 1) Τὰς διατάξεις τοῦ ἄρθρου 6 τοῦ Α.Ν. 2344/1940 «περὶ αἰγιαλοῦ καὶ παραλίας», 2) τὰς διατάξεις τοῦ Ν. 400/1976 «περὶ Ὑπουργικοῦ Συμβουλίου καὶ Ὑπουργείων». 3) τὴν ὑπ' ἀριθ. 135/29.7.1974 Πρᾶξιν τοῦ Ὑπουργικοῦ Συμβουλίου «περὶ συστάσεως Τριμελοῦς ἐξ Ὑπουργῶν Ἐπιτροπῆς», 4) τὴν ὑπ' ἀριθ. 445/17.4.80 Πρᾶξιν τῆς Τριμελοῦς ἐξ Ὑπουργῶν Ἐπιτροπῆς, 5) τὴν ὑπ' ἀριθ. Δ. 2652/66/20.5.1980 κοινὴν ἀπόφασιν τοῦ Πρωθυπουργοῦ καὶ τοῦ Ὑπουργοῦ τῶν Οἰκονομικῶν «περὶ ἀναθέσεως ἁρμοδιοτήτων εἰς τοὺς Ὑφυπουργοὺς Οἰκονομικῶν», 6) τὴν ὑπὸ τοῦ Γενικοῦ Ἐπιτελείου Ναυτικοῦ διατυπωθεῖσαν διὰ τοῦ ὑπ' ἀριθμὸν Φ. 187. 2/29/80/14.1.1980 ἐγγράφου του σύμφωνον γνώμην, προτάσει τοῦ Ὑφυπουργοῦ Οἰκονομικῶν, ἀποφασίζομεν:

Ἄρθρον μόνον.

Ἐγκρίνομεν πρὸς προσαύξησιν τοῦ αἰγιαλοῦ, τὴν δημιουργίαν ζώνης παραλίας εἰς περιοχὴν Κοινότητος Ἀχλαδίου Ν. Φθιώτιδος, πρὸ ἰδιοκτησίας Α.Ε. «AGROINVEST», ὡς ἡ οριογραμμὴ ταύτης καθωρίσθη ὑπὸ τῆς κατὰ τὸ ἄρθρον 74 τοῦ Π.Δ. 636/1977 Ἐπιτροπῆς καὶ εἰκονίζεται εἰς τὸ ἀπὸ Νοεμβρίου 1979 καὶ ὑπὸ κλίμακα 1:500 τοπογραφικὸν διάγραμμα τοῦ Μηχανικοῦ Ἀθ. Μπαχλαβᾶ, ὅπερ ἐθεωρήθη τὴν 28.11.79 ὑπὸ τῆς Δ/νσεως Τεχνικῶν Ὑπηρεσιῶν Νομοῦ Φθιώτιδος καὶ συνοδεύει τὴν ἀπὸ 28.11.79 σχετικὴν ἔκθεσιν τῆς προαναφερθείσης Ἐπιτροπῆς.

Εἰς τὸν Ὑφυπουργὸν Οἰκονομικῶν ἀνατίθεμεν τὴν δημοσίευσιν καὶ ἐκτέλεσιν τοῦ παρόντος Διατάγματος.

Ἐν Ἀθήναις τῇ 9 Ἰουνίου 1980

Ο ΠΡΟΕΔΡΟΣ ΤΗΣ ΔΗΜΟΚΡΑΤΙΑΣ

ΚΩΝΣΤΑΝΤΙΝΟΣ Γ. ΚΑΡΑΜΑΝΛΗΣ

Ο ΥΦΥΠΟΥΡΓΟΣ ΟΙΚΟΝΟΜΙΚΩΝ

ΠΑΝΑΓΙΩΤΗΣ ΜΠΟΚΟΒΟΣ

ΑΠΑΛΛΟΤΡΙΩΣΕΙΣ

ΑΠΟΦΑΣΕΙΣ

Ἀριθ. Ε. 7893/2795 (3)

Περὶ ἀναγκαστικῆς ἀπαλλοτριώσεως ἐκτάσεως, γιὰ τὴν ἀνέγερση τοῦ Διοικητηρίου Βοιωτίας.

ΟΙ ΥΠΟΥΡΓΟΙ
ΕΣΩΤΕΡΙΚΩΝ ΚΑΙ ΟΙΚΟΝΟΜΙΚΩΝ

Ἔχοντας ὑπόψη:

1. Τὶς διατάξεις τοῦ Ν. Δ/τος 797/71 «περὶ ἀναγκαστικῶν ἀπαλλοτριώσεων», σὲ συνδυασμὸ μὲ τὶς διατάξεις τοῦ Β. Δ/τος 139/71 «περὶ τῆς ἁρμοδιότητος τῶν Νομαρχῶν πρὸς κήρυξιν ἀναγκαστικῶν τινων ἀπαλλοτριώσεων».

2. Τὶς διατάξεις τοῦ ἄρθρου 7 τοῦ Α.Ν. 162/67 «περὶ τροποποιήσεως τῶν διατάξεων περὶ ἀναγκαστικῶν ἀπαλλοτριώσεων Α.Ν. 1731/1939».

3. Τὴν ὑπ' ἀριθ. Δ. 2652/66/20.5.80 κοινὴν ἀπόφασιν τοῦ Πρωθυπουργοῦ καὶ καὶ τοῦ Ὑπουργοῦ τῶν Οἰκονομικῶν «περὶ ἀναθέσεως ἁρμοδιοτήτων εἰς τοὺς Ὑφυπουργοὺς Οἰκονομικῶν».

4. Τὴ ΔΤΥ 12151/7.12.79 ἀπόφαση τοῦ Νομάρχη Βοιωτίας (ΦΕΚ 714/22.12.79 τ. Δ') περὶ τροποποιήσεως σχεδίου πόλεως Λεβαδείας καὶ καθορισμοῦ θέσεως γιὰ ἀνέγερση Διοικητηρίου, ἀποφασίζουμε:

Κηρύσσουμε τὴν ἀναγκαστικὴ ἀπαλλοτρίωση, λόγω δημόσιας ὠφέλειας καὶ εἰδικότερα γιὰ τὴν ἀνέγερση τοῦ Διοικητηρίου Βοιωτίας, ἐκτάσεως ἐμβαδοῦ 1.164,34 Μ2, ποὺ βρίσκεται στὴ Λεβάδεια Βοιωτίας καὶ φαίνεται μὲ τὰ στοιχεῖα Α—Β—Κ—Ι—Λ—Μ—Ε—Δ—Α στὸ ἀπὸ Αὐγούστου 1978 καὶ ὑπὸ κλίμακα 1 : 500 κτηματολογικὸ διάγραμμα καὶ στὸν ἐπ' αὐτοῦ κτηματολογικὸ πίνακα τοῦ Ἐμμ. Σάκκου, θεωρημένα ἀπὸ τὸν Διευθυντὴ Τ.Υ.Δ.Κ. Γερ. Σπαθῆ τὸν Αὔγουστο τοῦ 1978.

Στὴν ἔκταση ποὺ ἀπαλλοτριώνεται προβάλλουν δικαιώματα κυριότητας οἱ: 1) Λουκᾶς καὶ Λεων. Μάκρῆς, 2) Ἐθνικὴ Τράπεζα Ἑλλάδος κλπ.

Ἡ ἀπαλλοτρίωση, κηρύσσεται ὑπὲρ τοῦ Δημοσίου καὶ μὲ δαπάνη του, ἡ ὁποία θὰ ἀντιμετωπισθεῖ ἀπὸ τὶς πιστώσεις γιὰ ἔργα δημοσίων ἐπενδύσεων, ἁρμοδιότητας τοῦ Ὑπουργείου Ἐσωτερικῶν (ΣΑΕ 7973/79).

Ἡ ἀπόφαση αὐτὴ νὰ δημοσιευθεῖ στὴν Ἐφημερίδα τῆς Κυβερνήσεως.

Ἀθῆναι, 12 Ἰουλίου 1980

ΟΙ ΥΠΟΥΡΓΟΙ

ΕΣΩΤΕΡΙΚΩΝ	ΥΦΥΠΟΥΡΓΟΣ ΟΙΚΟΝΟΜΙΚΩΝ
ΧΡΙΣΤΟΦΟΡΟΣ ΣΤΡΑΤΟΣ	**ΠΑΝΑΓΙΩΤΗΣ ΜΠΟΚΟΒΟΣ**

Ἀριθ. Π. 4148/2632 (4)

Περὶ ἀναγκαστικῆς ἀπαλλοτριώσεως οἰκοπεδικῆς ἐκτάσεως στὴν περιοχὴ Σταφιδαλώνων Αἰγίου, γιὰ τὴν ἀνέγερση τοῦ 7ου Δημοτ. Σχολείου Αἰγίου.

ΟΙ ΥΠΟΥΡΓΟΙ
ΕΘΝΙΚΗΣ ΠΑΙΔΕΙΑΣ ΚΑΙ ΘΡΗΣΚΕΥΜΑΤΩΝ
ΚΑΙ ΟΙΚΟΝΟΜΙΚΩΝ

Ἔχοντας ὑπόψη:

1) Τὶς διατάξεις τοῦ Ν. Δ/τος 797/1971 «περὶ ἀναγκαστικῶν ἀπαλλοτριώσεων», σὲ συνδυασμὸ μὲ τὶς διατάξεις τοῦ Β. Δ/τος 139/1971 «περὶ τῆς ἁρμοδιότητος τῶν Νομαρχῶν πρὸς κήρυξιν ἀναγκαστικῶν τινων ἀπαλλοτριώσεων».

2) Τὶς διατάξεις τοῦ ἄρθρου 17 τοῦ Α.Ν. 627/1968 «περὶ Ὀργανισμοῦ Σχολικῶν Κτιρίων», σὲ συνδυασμὸ μὲ τὶς διατάξεις τοῦ Ν. 513/1976.

3) Τὸ ἀπὸ 28.11.1979 ἀπόσπασμα πρακτικοῦ ἀπὸ τὴ συνεδρίαση ἀριθ. 34 τοῦ Διοικητικοῦ Συμβουλίου τοῦ Νομαρχιακοῦ Ταμείου Ἀχαΐας.

4) Τὸ ἀπὸ 4.2.1977 πρακτικὸ καταλληλότητας τῆς ἀπαλλοτριουμένης ἐκτάσεως ποὺ καταρτίστηκε ἀπὸ τὴν κατὰ Νόμο Ἐπιτροπή.

5) Τὴν ὑπ' ἀριθ. Δ. 2652/66/20.5.80 κοινὴν ἀπόφασιν τοῦ Πρωθυπουργοῦ κα ιτοῦ Ὑπουργοῦ τῶν Οἰκονομικῶν «περὶ ἀναθέσεως ἁρμοδιοτήτων εἰς τοὺς Ὑφυπουργοὺς Οἰκονομικῶν».

6) Τὸ ἀριθ. 3975/12.1.1980 ἔγγραφο τοῦ Γραφείου Μηχανικοῦ Αἰγιαλείας — Καλαβρύτων, ἀπὸ τὸ ὁποῖο προκύπτει ὅτι ἡ ἀπαλλοτριουμένη ἔκταση εἶναι κατάλληλη ἀπὸ πολεοδομικῆς πλευρᾶς γιὰ ἀνέγερση σχολείου, ἀποφασίζουμε:

Κηρύσσουμε, λόγω δημόσιας ὠφέλειας καὶ εἰδικότερα, γιὰ τὴν ἀνέγερση τοῦ 7ου Δημ. Σχολείου Αἰγίου, τὴν ἀναγκαστικὴ ἀπαλλοτρίωση ἐκτάσεως ἐμβαδοῦ 3.401.50 $μ^2$, ποὺ βρίσκεται στὴν περιοχὴ Σταφιδαλώνων Αἰγίου καὶ φαίνεται μὲ τὰ στοιχεῖα Α — Β — Γ — Δ — Ε — Ζ — Η — Θ — Ι — Κ — Λ — Μ — Ν — Ξ — Ο — Α στὸ ἀπὸ Φεβρουαρίου 1977 καὶ ὑπὸ κλίμακα 1:500 τοπογραφικὸ διάγραμμα καὶ στὸν ἐπ' αὐτοῦ κτηματολογικὸ πίνακα τοῦ Μηχανικοῦ Σπήλιου Χριστοπούλου, θεωρημένα ἀπὸ τὸ Διευθυντὴ Τεχνικῶν Ὑπηρεσιῶν τοῦ Νομοῦ Ἀχαΐας Α. Γεωργαντόπουλο στὶς 19. 3.1977.

Στὴν ἔκταση ποὺ ἀπαλλοτριώνεται προβάλλουν δικαιώματα κυριότητας οἱ Λεωνίδας καὶ Βασιλικὴ Παπαλουκᾶ.

Ἡ ἀπαλλοτρίωση κηρύσσεται ὑπὲρ τοῦ Σχολικοῦ Ταμείου τοῦ 7ου Δημοτ. Σχολείου Αἰγίου. καὶ μὲ δαπάνες τοῦ Ὀργανισμοῦ Σχολικῶν Κτιρίων.

Ἡ ἀπόφαση αὐτὴ νὰ δημοσιευθεῖ στὴν Ἐφημερίδα τῆς Κυβερνήσεως.

Ἀθῆναι, 8 Ἰουλίου 1980

ΟΙ ΥΠΟΥΡΓΟΙ

ΓΕΝ. ΠΑΙΔΕΙΑΣ ΚΑΙ ΘΡΗΣΚΕΥΜΑΤΩΝ — ΥΦΥΠΟΥΡΓΟΣ ΟΙΚΟΝΟΜΙΚΩΝ

ΑΘΑΝΑΣΙΟΣ ΤΑΛΙΑΔΟΥΡΟΣ — ΠΑΝΑΓΙΩΤΗΣ ΜΠΟΚΟΒΟΣ

Ἀριθ. Δ. 3539/2789 (5)

Περὶ μερικῆς ἀνακλήσεως τῆς ἀπαλλοτριώσεως ποὺ κηρύχθηκε μὲ τὴν κοινὴ ὑπουργικὴ ἀπόφαση Δ.8323/8865/11.1.1972 (ΦΕΚ 13/1972 τ. Δ΄), γιὰ τὴν κατασκευὴ τοῦ ἀρδευτικοῦ δικτύου βορείας ζώνης Πηνειοῦ Ἠλείας.

ΟΙ ΥΠΟΥΡΓΟΙ
ΟΙΚΟΝΟΜΙΚΩΝ ΚΑΙ ΔΗΜΟΣΙΩΝ ΕΡΓΩΝ

Ἔχοντας ὑπόψη:

1) Τὶς διατάξεις τοῦ ἄρθρου 12 παρ. 2 τοῦ Ν. Δ/τος 797/1971 «περὶ ἀναγκαστικῶν ἀπαλλοτριώσεων», σὲ συνδυασμὸ μὲ τὶς διατάξεις τοῦ Β. Δ/τος 139/1971 «περὶ τῆς ἁρμοδιότητος τῶν νομαρχῶν πρὸς κήρυξιν ἀναγκαστικῶν τινων ἀπαλλοτριώσεων».

2) Τὴν ἀπόφασή μας ἀριθ. Δ.8323/8865/11.1.1972 (ΦΕΚ 13/1972 τ. Δ΄) «περὶ ἀναγκαστικῆς ἀπαλλοτριώσεως κτημάτων, πρὸς κατασκευὴ δικτύων ἀρδεύσεως διὰ καταιονισμοῦ καὶ σύστασιν δουλείας διελεύσεως ὑπογείων σωληνωτῶν ἀγωγῶν ἐν τῇ βορείᾳ περιοχῇ Ζώνης Πηνειοῦ Ἠλείας κλπ.».

3) Τὴν ὑπ' ἀριθ. Δ. 2652/66/20.5.80 κοινὴν ἀπόφασιν τοῦ Πρωθυπουργοῦ καὶ τοῦ Ὑπουργοῦ Οἰκονομικῶν «περὶ ἀναθέσεως ἁρμοδιοτήτων εἰς τοὺς Ὑφυπουργοὺς Οἰκονομικῶν».

4) Τὸ ἀριθ. 125023/2.1.1980 ἔγγραφο τοῦ Ταμείου Παρακαταθηκῶν καὶ Δανείων ἀπὸ τὸ ὁποῖο προκύπτει ὅτι ἡ ἀποζημίωση ποὺ ἔχει κατατεθεῖ γιὰ τὴν ἀριθ. 1344 ἰδιοκτησία ἐμβαδοῦ 15.000 μ^2 δὲν ἔχει εἰσπραχθεῖ ἀπὸ τοὺς δικαιούχους, ἀποφασίζουμε:

Ἀνακαλοῦμε τὴν ἀναγκαστικὴ ἀπαλλοτρίωση ποὺ κηρύχθηκε μὲ τὴν κοινὴ ὑπουργικὴ ἀπόφαση ἀριθ. Δ.8323/8865/1972 (ΦΕΚ 13/1972 τ. Δ΄), γιὰ τὴν κατασκευὴ τοῦ ἀρδευτικοῦ δικτύου βορείας ζώνης Πηνειοῦ Ἠλείας, ὡς πρὸς ἔκταση συνολικοῦ ἐμβαδοῦ 15.000 μ^2, ποὺ φαίνεται μὲ ἀριθμὸ ἰδιοκτησίας 1344 στὰ ἀπὸ 29.5.1979, θεωρημένα ἀπὸ τὸν Προϊστάμενο τῆς 1ης ΔΕΚΕ Πατρῶν, Κων/νο Δότσικα, ἀποσπάσματα Κτηματολογικοῦ διαγράμματος καὶ κτηματολογικοῦ πίνακα τοῦ Πολ. Μηχανικοῦ Χρυσαφίνου Ἀδαμαντίου, γιατὶ ἡ ἔκταση αὐτὴ δὲν εἶναι ἀναγκαία γιὰ τὸ σκοπὸ ποὺ ἀπαλλοτριώθηκε.

Ἡ ἀπόφαση αὐτὴ νὰ δημοσιευθεῖ στὴν Ἐφημερίδα τῆς Κυβερνήσεως.

Ἀθῆναι, 8 Ἰουλίου 1980

ΟΙ ΥΠΟΥΡΓΟΙ

ΥΦΥΠΟΥΡΓΟΣ ΟΙΚΟΝΟΜΙΚΩΝ — ΔΗΜΟΣΙΩΝ ΕΡΓΩΝ

ΠΑΝΑΓΙΩΤΗΣ ΜΠΟΚΟΒΟΣ — ΤΖΑΝΝΗΣ ΤΖΑΝΝΕΤΑΚΗΣ

Ἀριθ. Δ. 3540/2790 (6)

Περὶ βεβαιώσεως τῆς αὐτοδικαίας ἀνακλήσεως τῆς ἀπαλλοτριώσεως ποὺ κηρύχθηκε δυνάμει τῆς κοινῆς ὑπουργικῆς ἀποφάσεως Δ. 800/820/75 (ΦΕΚ 84/16.4.75 τ. Δ΄).

ΟΙ ΥΠΟΥΡΓΟΙ
ΟΙΚΟΝΟΜΙΚΩΝ ΚΑΙ ΔΗΜΟΣΙΩΝ ΕΡΓΩΝ

Ἔχοντας ὑπόψη:

1) Τὶς διατάξεις τῆς παρ. 1 καὶ 4 τοῦ ἄρθρου 11 τοῦ Ν. Δ/τος 797/71 «περὶ ἀναγκαστικῶν ἀπαλλοτριώσεων».

2) Τὴν ὑπ' ἀριθ. Δ. 2652/66/20.5.80 κοινὴν ἀπόφασιν τοῦ Πρωθυπουργοῦ καὶ τοῦ Ὑπουργοῦ τῶν Οἰκονομικῶν «περὶ ἀναθέσεως ἁρμοδιοτήτων εἰς τοὺς Ὑφυπουργοὺς Οἰκονομικῶν».

3) Τὴν κοινὴ ὑπουργικὴ ἀπόφαση Δ. 800/820/75 (ΦΕΚ 84/16.4.75 τ. Δ΄) «περὶ ἀναγκαστικῆς ἀπαλλοτριώσεως εἰς τὴν περιοχὴν τοῦ Νομοῦ Ἡρακλείου ἐκτάσεως πρὸς κατασκευὴν τῆς Κεντρικῆς Ἀρτηρίας Κρήτης», βεβαιώνουμε ὅτι ἡ ἀναγκαστικὴ ἀπαλλοτρίωση ποὺ κηρύχθηκε μὲ τὴν κοινὴ ὑπουργικὴ ἀπόφαση ἀριθ. Δ. 800/820/7.4.75 (ΦΕΚ 84/16.4.75), γιὰ τὴν κατασκευὴ τῆς Κεντρικῆς Ἀρτηρίας Κρήτης ἀνακλήθηκε αὐτοδικαίως λόγω μὴ ἐμπροθέσμου συντελέσεώς της.

Ἡ ἀπόφαση αὐτὴ νὰ δημοσιευθεῖ στὴν Ἐφημερίδα τῆς Κυβερνήσεως.

Ἀθῆναι, 8 Ἰουλίου 1980

ΟΙ ΥΠΟΥΡΓΟΙ

ΥΦΥΠΟΥΡΓΟΣ ΟΙΚΟΝΟΜΙΚΩΝ — ΔΗΜΟΣΙΩΝ ΕΡΓΩΝ

ΠΑΝΑΓΙΩΤΗΣ ΜΠΟΚΟΒΟΣ — ΤΖΑΝΝΗΣ ΤΖΑΝΝΕΤΑΚΗΣ

Ἀριθ. 1590 (7)

Περὶ κηρύξεως ὡς ἀναδασωτέας δημόσιας δασικῆς ἐκτάσεως στὴ θέση Κοκκινέζα Μυρτέζα τῆς Κοινότητας Μαραθῶνος (Ἄνω Σούλι), τοῦ Νομοῦ Ἀττικῆς Διαμερίσματος Ἀνατολικῆς Ἀττικῆς.

Ο ΝΟΜΑΡΧΗΣ ΑΤΤΙΚΗΣ
ΔΙΑΜΕΡΙΣΜΑ ΑΝΑΤΟΛΙΚΗΣ ΑΤΤΙΚΗΣ

Σύμφωνα μέ:

1) Τὶς διατάξεις: α) Τοῦ ἄρθρου 117 παρ. 3 τοῦ Συντάγματος τῆς Ἑλλάδος.

β) Τῶν ἄρθρων 37—43 τοῦ Ν. 998/79 «περὶ προστασίας τῶν δασῶν καὶ τῶν δασικῶν ἐν γένει ἐκτάσεων τῆς Χώρας».

2) Τὴν πρόταση ποὺ ὑποβλήθηκε μὲ τὴν 2565/7.6.80 ἀναφορὰ τοῦ ἁρμοδίου Δασαρχείου, σχετικὰ μὲ τὴν κήρυξη ὡς ἀναδασωτέας τῆς κατωτέρω δασικῆς ἐκτάσεως.

3) Τὴν ἀριθ. 8/30.5.1980 γνωμοδότηση τοῦ Νομαρχιακοῦ Συμβουλίου Δασῶν.

Ἐπειδὴ ἡ ἔκταση χρειάζεται προστασία γιὰ τὴν ἐπαναδημιουργία τῆς δασικῆς βλαστήσεως ποὺ καταστράφηκε ὁλοσχερῶς ἀπὸ πυρκαϊὰ τὴν 4.8.1977, ἀποφασίζουμε:

Κηρύσσουμε ὡς ἀναδασωτέα, μὲ σκοπὸ τὴν προστασία γιὰ τὴν ἐπαναδημιουργία τῆς δασικῆς βλαστήσεως ποὺ κάηκε δημόσια δασικὴ ἔκταση (520) στρέμματα.

Ἡ ἔκταση αὐτή, ποὺ βρίσκεται στὴ θέση Κοκκινέζα Μυρτέζα τῆς περιφέρειας τῆς Κοινότητας Μαραθῶνος Ἄνω Σούλι, Νομοῦ Ἀττικῆς, καλυπτόταν ἀπὸ χαλέπιο πεύκη, σχίνους καὶ πρίνους ποὺ καταστράφηκε ὁλοσχερῶς στὶς 4.8.1977. Σχετικὸ τὸ σχεδιάγραμμα μὲ κλίμακα 1 : 2000, τὸ ὁποῖο ἀποτελεῖ ἀναπόσπαστο μέρος τῆς ἀποφάσεως αὐτῆς καὶ στὸ ὁποῖο ἡ ἔκταση φαίνεται μὲ τὰ στοιχεῖα καὶ μὲ ὅρια:

Ἀνατολικά: Μὲ ἀγροτικὲς ἐκτάσεις καὶ δημόσια δασικὴ ἔκταση.

Δυτικά: Ὁμοίως.

Βόρεια: Ὁμοίως.


Νότια: Μὲ ἀγροτικὲς ἐκτάσεις, δημόσια δασικὴ ἔκταση καὶ ἀγροτικὴ ὁδό.

Ἡ ἀπόφαση αὐτὴ νὰ δημοσιευθεῖ στὴν Ἐφημερίδα τῆς Κυβερνήσεως.

Ἁγία Παρασκευή, 23 Ἰουνίου 1980

Ὁ Νομάρχης
ΝΙΚΗΤΑΣ Γ. ΚΩΒΑΙΟΣ

ΤΟΠΟΓΡΑΦΙΚΟ ΔΙΑΓΡΑΜΜΑ
ΚΛΙΜΑΞ 1:2000
Κ.Φ.Χ. ΝΕΑ ΥΑΡΑ
ΠΡΟΣΑΡΤΑΤΑΙ
δάσος

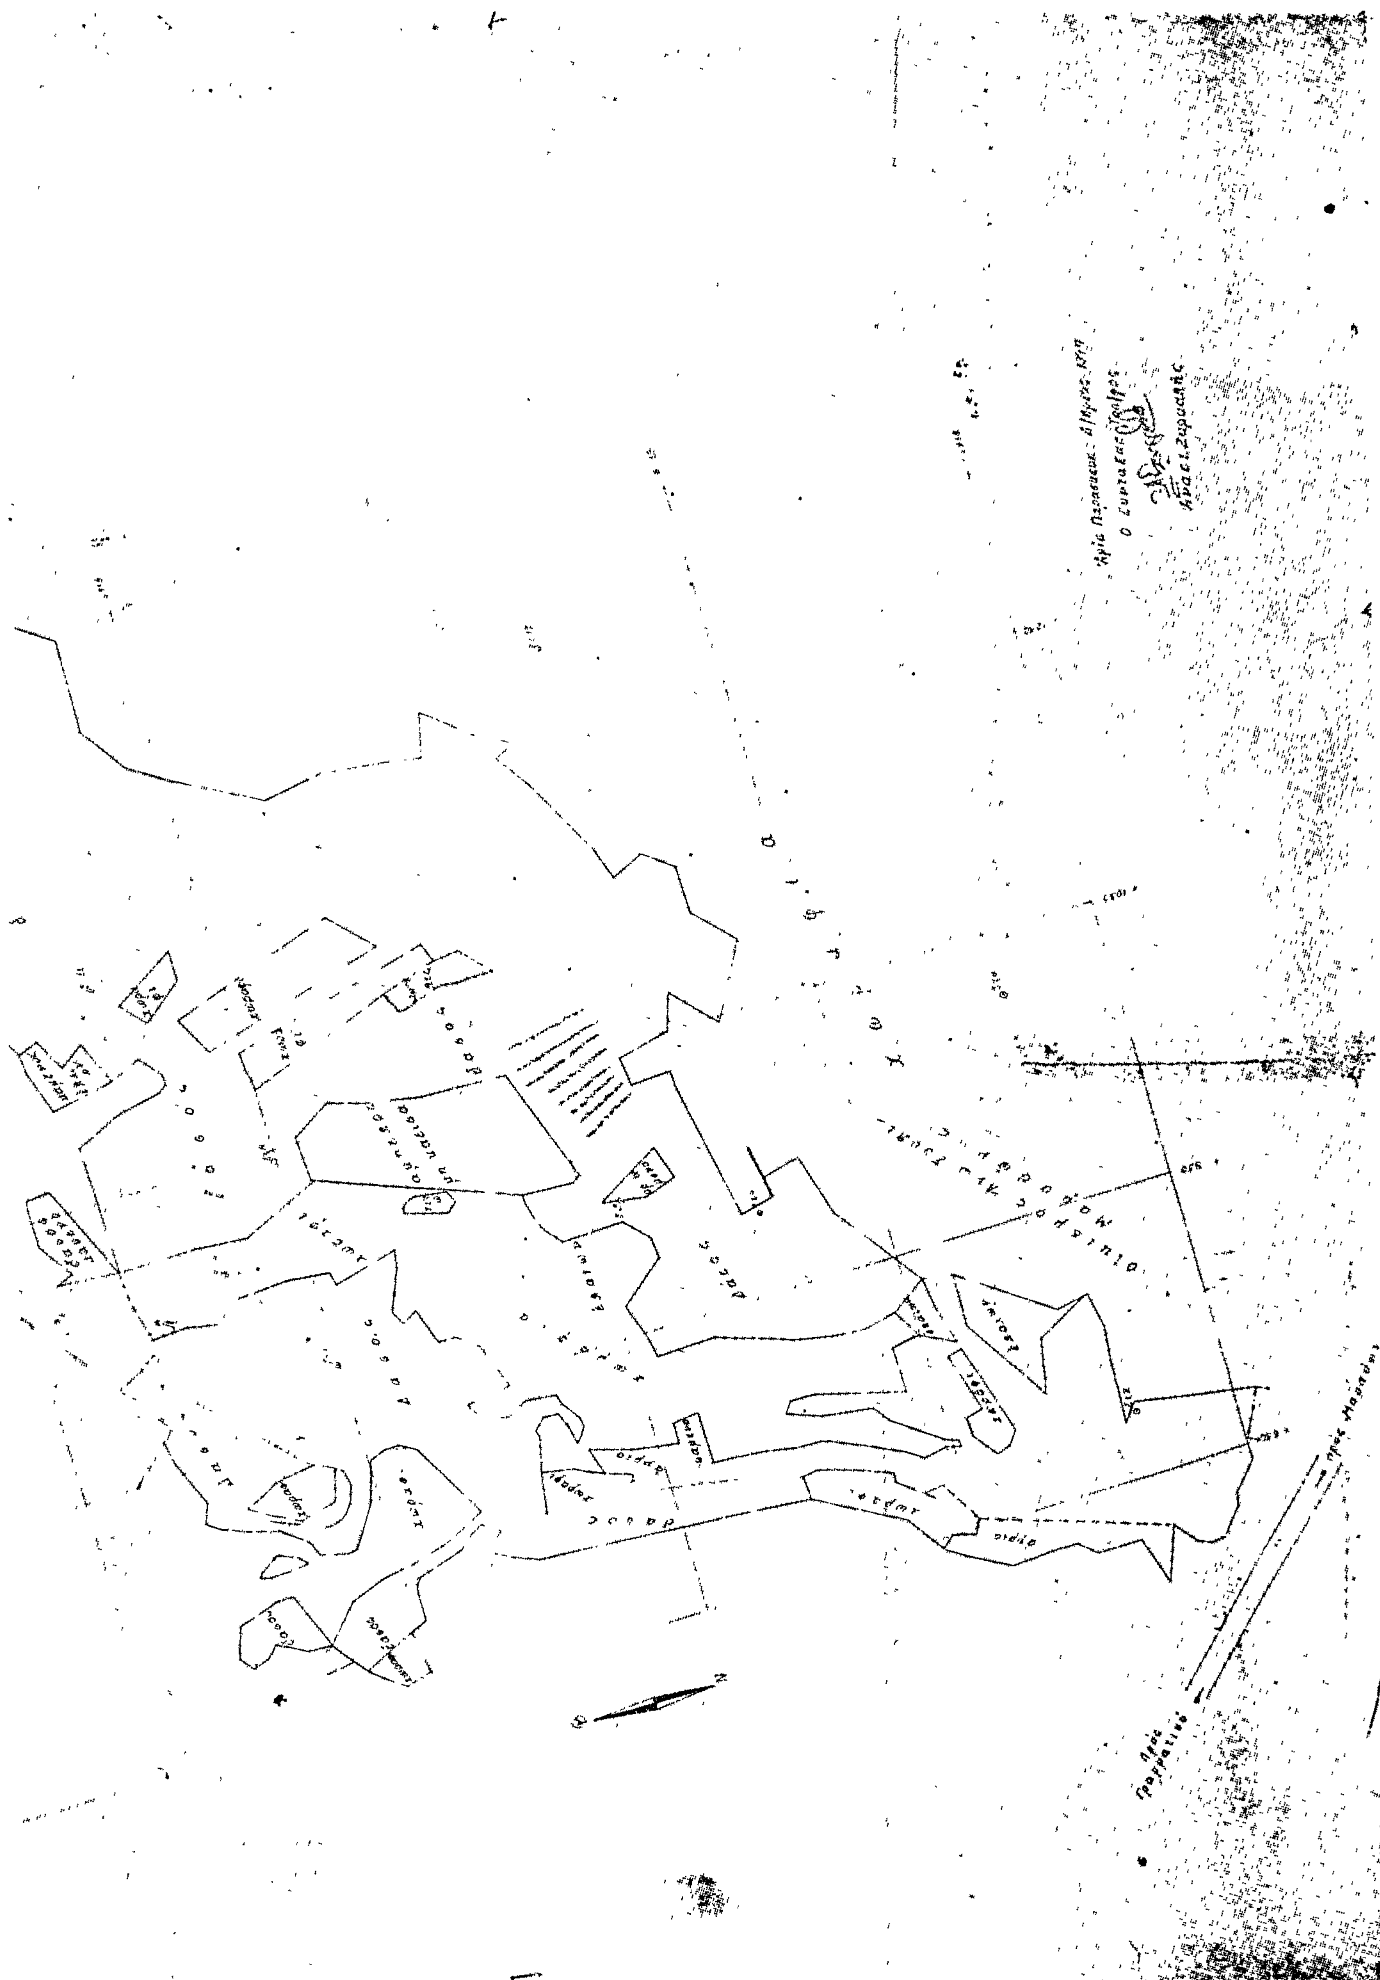
προς Μαραθώνα
προς Γραμματικό

'Αριθ. 1026 (8)

Περὶ κηρύξεως ὡς ἀναδασωτέας δημόσιας δασικῆς ἐκτάσεως στὴ θέση Τροχάλοι τῆς Κοινότητας Καρυῶν τοῦ Ν. Λακωνίας.

Ο ΝΟΜΑΡΧΗΣ ΛΑΚΩΝΙΑΣ

Σύμφωνα μέ :

1. Τὶς διατάξεις : α) Τοῦ ἄρθρου 117 παρ. 3 τοῦ Συντάγματος τῆς Ἑλλάδος.

β) Τῶν ἄρθρων 37, 38 καὶ 41 Ν. 998/79 περὶ προστασίας δασῶν κ.τ.λ.

γ) Τοῦ Νόμου 3200/1955 «περὶ διοικητικῆς ἀποκεντρώσεως», σὲ συνδυασμὸ μὲ τὶς διατάξεις τοῦ Ν.Δ. 532/1970 «περὶ συμπληρώσεως τῶν διατάξεων περὶ διοικητικῆς ἀποκεντρώσεως» καὶ τοῦ 709/1970 Β.Δ/τος, ποὺ ἐκδόθηκε σὲ ἐκτέλεση αὐτοῦ.

2. Τὶς ἑξῆς διαταγὲς τοῦ Ὑπουργείου Γεωργίας :

α) 204809/761/24.2.1978

β) 173235/2090/3.7.1979.

3. Τὴν πρόταση ποὺ ὑποβλήθηκε μὲ τὴν 2335/10.6.1980 ἀναφορὰ τοῦ ἁρμόδιου Δασαρχείου Σπάρτης σχετικὰ μὲ τὴν κήρυξη ὡς ἀναδασωτέας τῆς κατωτέρω δασικῆς ἐκτάσεως καὶ ἐπειδὴ ἡ ἔκταση χρειάζεται προστασία γιὰ τὴν ἐπαναδημιουργία τῆς δασικῆς βλαστήσεως ποὺ καταστράφηκε ὁλοσχερῶς ἀπὸ πυρκαγιὰ στὶς 23 Μαρτίου 1980, ἀποφασίζουμε :

Κηρύσσουμε ὡς ἀναδασωτέα, μὲ σκοπὸ τὴν προστασία γιὰ τὴν ἐπαναδημιουργία τῆς δασικῆς βλαστήσεως ποὺ κάηκε δημόσια δασικὴ ἔκταση 20 στρέμματα.

Ἡ ἔκταση αὐτή, ποὺ βρίσκεται στὴ θέση Τροχάλοι τῆς περιφέρειας τῆς Κοινότητας Καρυῶν Νομοῦ Λακωνίας καλυπτόταν ἀπὸ δασικὴ βλάστηση Πουρναριοῦ καὶ ἀφάνας καὶ καταστράφηκε ὁλοσχερῶς ἀπὸ πυρκαγιὰ στὶς 23 Μαρτίου 1980.

Σχετικὸ τὸ σχεδιάγραμμα μὲ κλίμακα 1 : 500 τὸ ὁποῖο ἀποτελεῖ ἀναπόσπαστο μέρος τῆς ἀποφάσεως αὐτῆς καὶ στὸ ὁποῖο ἡ ἔκταση φαίνεται μὲ τὰ στοιχεῖα Α,Β,Δ,Γ,Α καὶ μὲ ὅρια :


Ἀνατολικά : Ἀγρὸς Δημητρίου Δήμα
Δυτικά : Ἀγρὸς Παναγ. Φ. Κονταλώνη
Βόρεια : Ἀγρὸς Δημ. Πουλοκέφαλου
Νότια : Χάνδακας τροχάλων.

Ὁρίζουμε ἡ ἀναδάσωση τῆς ἐκτάσεως νὰ γίνει μὲ διευκόλυνση τῆς φυσικῆς ἀναγεννήσεως μετὰ ἀπὸ ἔκδοση Δασικῆς Ἀστυνομικῆς Διατάξεως τοῦ Δασαρχείου Σπάρτης.

Ἡ ἀπόφαση αὐτὴ νὰ δημοσιευθεῖ στὴν Ἐφημερίδα τῆς Κυβερνήσεως.

Σπάρτη, 13 Ἰουνίου 1980

Ὁ Νομάρχης κ.ἀ.α.
Ὁ Διευθυντὴς Ἐσωτερικῶν
ΙΩΣΗΦ ΓΑΒΑΛΑΣ

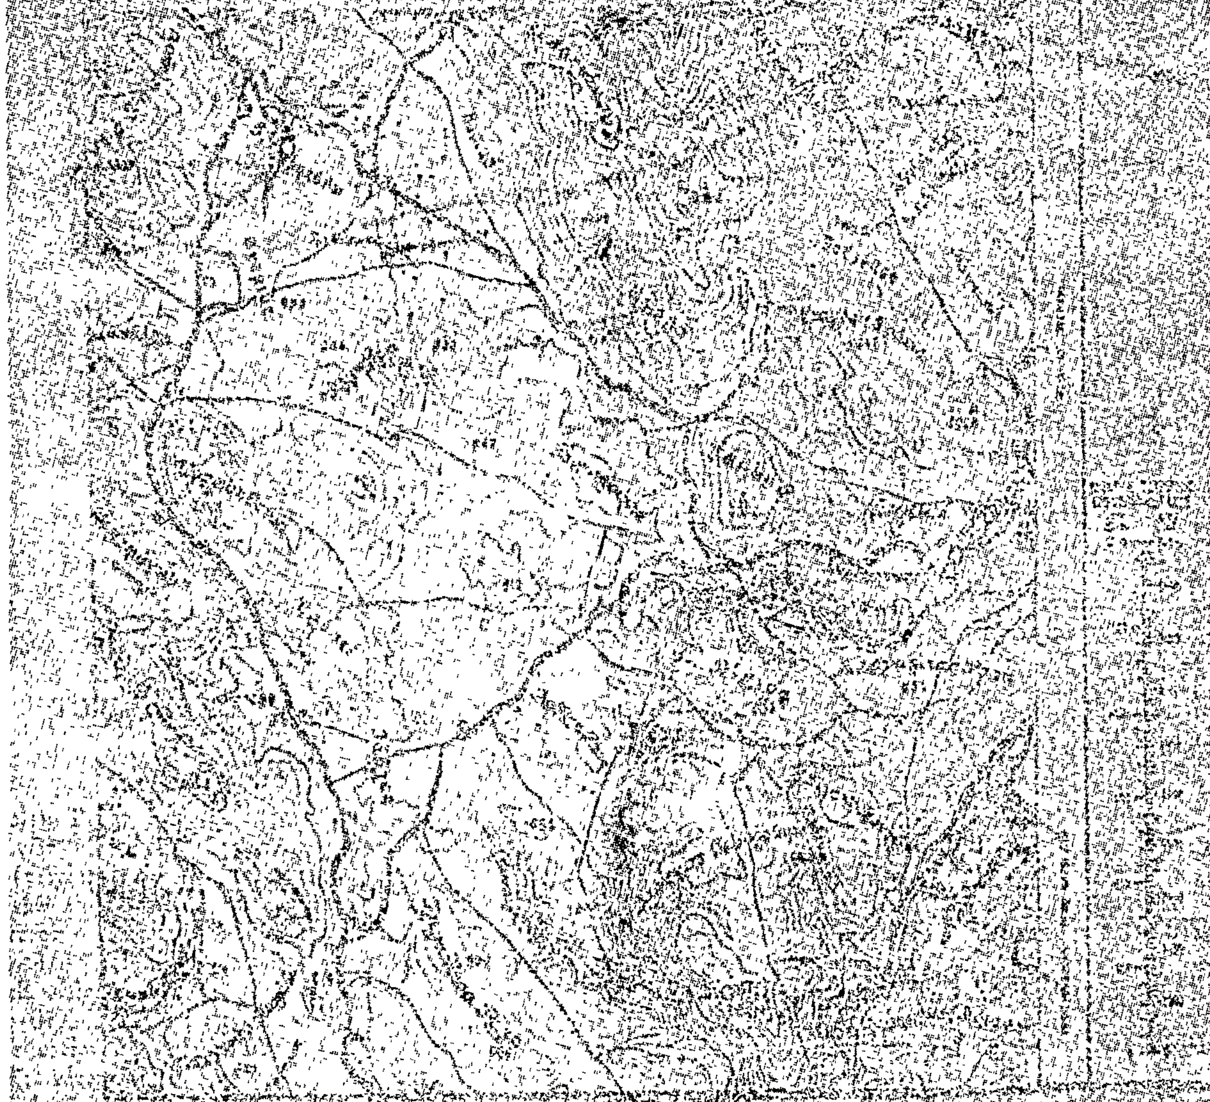

ΑΝΑΚΟΙΝΩΣΕΙΣ

'Αριθ. Β2. 3232/Φ.61 (9)

Περὶ ἀνακοινώσεως παρακαταθέσεως ἀποζημιώσεως γιὰ ἀπαλλοτρίωση ἀκινήτων πρὸς κατασκευὴ τῆς 'Εθνικῆς ὁδοῦ Καλαμάτας - Τριπόλεως - 'Αθηνῶν (τμῆμα 'Αγίου Φλώρου - Θουρίας).

Ο ΥΠΟΥΡΓΟΣ ΔΗΜΟΣΙΩΝ ΕΡΓΩΝ

Σύμφωνα μὲ τὰ ἄρθρα 7 καὶ 8 τοῦ Ν.Δ. 797/1971 «περὶ ἀναγκαστικῶν ἀπαλλοτριώσεων», γνωστοποιοῦμε :

α) Σὲ ὅσους ἔχουν ἢ διεκδικοῦν δικαιώματα κυριότητας σὲ ἀκίνητα ποὺ ἀπαλλοτριώθηκαν ἀναγκαστικὰ μὲ τὴ Δ. 19375/6320/6.9.73 κοινὴ ἀπόφαση τῶν 'Υπουργῶν Οἰκονομικῶν καὶ Δημοσίων Έργων (ΦΕΚ 250/73 τ. Δ'.) γιὰ τὴ κατασκευὴ τῆς 'Εθνικῆς ὁδοῦ Καλαμάτας - Τριπόλεως - 'Αθηνῶν (τμῆμα 'Αγίου Φλώρου Θουρίας) .

β) Τοὺς ἐνυπόθηκους δανειστὲς καὶ τοὺς τρίτους διεκδικητὲς τῶν ἀκινήτων αὐτῶν, ὅτι ἡ ἀποζημίωση τῆς ἐδαφικῆς ἐπιφάνειας καὶ τῶν ἐπικειμένων της, ὅπως περιγράφονται στὸ σχετικὸ κτηματολογικὸ πίνακα, ἡ ὁποία καθορίστηκε μὲ τὴν ἀριθ. 293/27.11.79 ἀπόφαση τοῦ Μονομελοῦς Πρωτ. Καλαμάτας ἔχει παρακατατεθεῖ στὸ Γραφεῖο Παρ/κῶν Καλαμάτας.

Σχετικὰ ἔχει ἐκδοθεῖ τὸ ἀριθ. 26604/27.6.80 γραμμάτιο συστάσεως παρακαταθήκης δρχ. διακόσιες ἐνενήντα τρεῖς χιλιάδες ἑξακόσιες (293.600) .

'Η ἀποζημίωση θὰ ἀποδοθεῖ στὰ πρόσωπα ποὺ θὰ ἀναγνωρισθοῦν δικαιοῦχοι κατὰ τὴ νόμιμη διαδικασία.

'Η ἀνακοίνωση αὐτὴ νὰ δημοσιευθεῖ στὴν 'Εφημερίδα τῆς Κυβερνήσεως.

'Αθῆναι, 2 'Ιουλίου 1980

Μὲ 'Εντολὴ 'Υπουργοῦ

'Ο Διευθυντὴς

Ν. ΚΑΤΣΙΦΗΣ

'Αριθ. 379 (10)

Περὶ εἰδοποιήσεως γιὰ τὴν παρακατάθεση ὀφειλόμενης ἀποζημιώσεως ἀπὸ ἀναγκαστικὴ ἀπαλλοτρίωση ἀκινήτου στὸ Ν. Εὐβοίας.

Ο ΠΡΟΕΔΡΟΣ
ΤΗΣ ΚΟΙΝΟΤΗΤΑΣ ΠΡΟΥΣΟΥ

Μὲ τὴν ἀριθ. 6-29/76 ἀπόφαση τοῦ Κοινοτικοῦ Συμβουλίου Προυσοῦ ποὺ ἐγκρίθηκε μὲ τὴν ΕΣ 7313/76 ἀπόφαση τῆς Νομαρχίας Εὐρυτανίας, ἔγινε ἀπαλλοτρίωση ἀκινήτου ἰδιοκτησίας κληρονόμων 'Ηλία Γουβέλη, γιὰ τὴν ἐπέκταση Κοινοτικῆς Πλατείας.

'Η ἀνωτέρω ἀπόφαση τῆς Νομαρχίας δημοσιεύθηκε στὸ ἀριθ. 251/76 (διόρθωσις σφαλμάτων 254/76) Φ.Ε.Κ. τεῦχος Δ'.).

Μὲ τὴν ἀριθ. 2/4.5.1977 ἀπόφαση τοῦ Μονομελοῦς Πρωτοδικείου Εὐρυτανίας, καθορίσθηκε ἡ ἀποζημίωση τοῦ ἀκινήτου, τῶν εὑρισκομένων σ' αὐτὸ κλημάτων καὶ δένδρων τῶν ἰδιοκτητῶν στὸ ποσὸ τῶν 23.320 δραχ. συνολικά.

Τὸ ποσὸ αὐτὸ κατατέθηκε στὸ Ταμεῖο Παρακαταθηκῶν καὶ Δανείων (Γραφεῖο Καρπενησίου), ὅπως προκύπτει ἀπὸ τὸ ἀριθ. 5366/18.6.77 γραμμάτιο συστάσεως παρακαταθήκης ὑπὲρ τῶν κληρονόμων 'Ηλία Γουβέλη.

'Ανακοινώνουμε τὰ ἀνωτέρω σὲ ὅσους ἔχουν ἢ ἀξιώνουν δικαιώματα κυριότητας τοῦ ἀκινήτου, γιὰ τὶς νόμιμες συνέπειες καὶ γιὰ νὰ ἐνεργήσουν γιὰ τὴν ἀνάληψη τοῦ ποσοῦ τῶν 23.320 δρχ.

'Η ἀνακοίνωση αὐτὴ νὰ δημοσιευθεῖ στὴν 'Εφημερίδα τῆς Κυβερνήσεως.

Προυσός, 1 'Ιουλίου 1980

'Ο Πρόεδρος

ΚΩΝ/ΝΟΣ ΤΣΙΑΝΙΚΑΣ

ΠΟΛΕΟΔΟΜΙΑ

ΑΝΑΚΟΙΝΩΣΕΙΣ

(11)

Περὶ εἰδοποιήσεως γενομένης παρακαταθέσεως ἀποζημιώσεως ρυμοτομηθείσης ἐκτάσεως εἰς περιοχὴν Δήμου Περιστερίου.

Ο ΔΗΜΑΡΧΟΣ ΠΕΡΙΣΤΕΡΙΟΥ

'Ανακοινοῖ ὅτι :

Δυνάμει τῶν ὑπ' ἀριθμοὺς 594574/80 καὶ 594420/80 γραμματίων συστάσεως Παρακαταθήκης τοῦ Ταμείου Παρακαταθηκῶν καὶ Δανείων, κατέθηκεν τὸ ποσὸν τῶν δραχμῶν 3.894.740 (1.894.740 σὺν 2.000.000 ἀντιστοίχως) δι' ἀποζημίωσιν λόγῳ ἀναγκαστικῆς ἀπαλλοτριώσεως δυνάμει τῶν ὑπ' ἀριθμοὺς 328/72 καὶ 50/77 πράξεων προσκυρώσεως καὶ ἀναλογισμοῦ τῶν ἁρμοδίων Γραφείων Πολεοδομίας. ὑπὲρ τοῦ ἀναγνωρισθέντος δικαιούχου Σωτηρίου Σπυρίδωνος Τσολάκου, ἑνὸς ἀκινήτου, ἐπιφανείας μ2 1.200,70 μετὰ τῶν ἐπ' αὐτοῦ κτισμάτων καὶ φυστικοδένδρων κειμένου εἰς Περιστέρι καὶ ἐπὶ τῆς ὁδοῦ Δωδεκανήσου. Τὸ ποσὸν τῆς ἀποζημιώσεως καθορίσθη συμβιβαστικῶς δυνάμει τῆς ὑπ' ἀριθμὸν 212/27.5.80 ἀποφάσεως τοῦ Δημοτικοῦ Συμβουλίου Περιστερίου ἐγκριθείσης νομίμως.

'Εν 'Αθήναις τῇ 17 'Ιουλίου 1980

'Ο Συντάξας Δικηγόρος

ΕΜΜ. ΔΑΣΚΑΛΟΓΙΑΝΝΑΚΗΣ

('Αριθ. τρ πλ. ΙΒ' Ταμ. Εἰσ. 'Αθ. 27986/80)

ΑΠΟ ΤΟ ΕΘΝΙΚΟ ΤΥΠΟΓΡΑΦΕΙΟ